

## BRILLINGE

## 4 RoK


Lägenhetsnummer:

46

Boarea\*: 99 m<sup>2</sup>

\*Inkluderar innerväggar enl Svensk Standard  
Rumsareor på planritning inkluderar ej innerväggar

	Kyl
	Frys
	Högskap
	Förbrettet för diskmaskin 600 mm
	Garderob
	Städskåp
	Tvättmaskin
	Torktumlare
	Parkett
	Klinker
	Plats för badkar 1500 mm
	Elcentral
	Klädhängare/kapphylla
	Multimediauttag

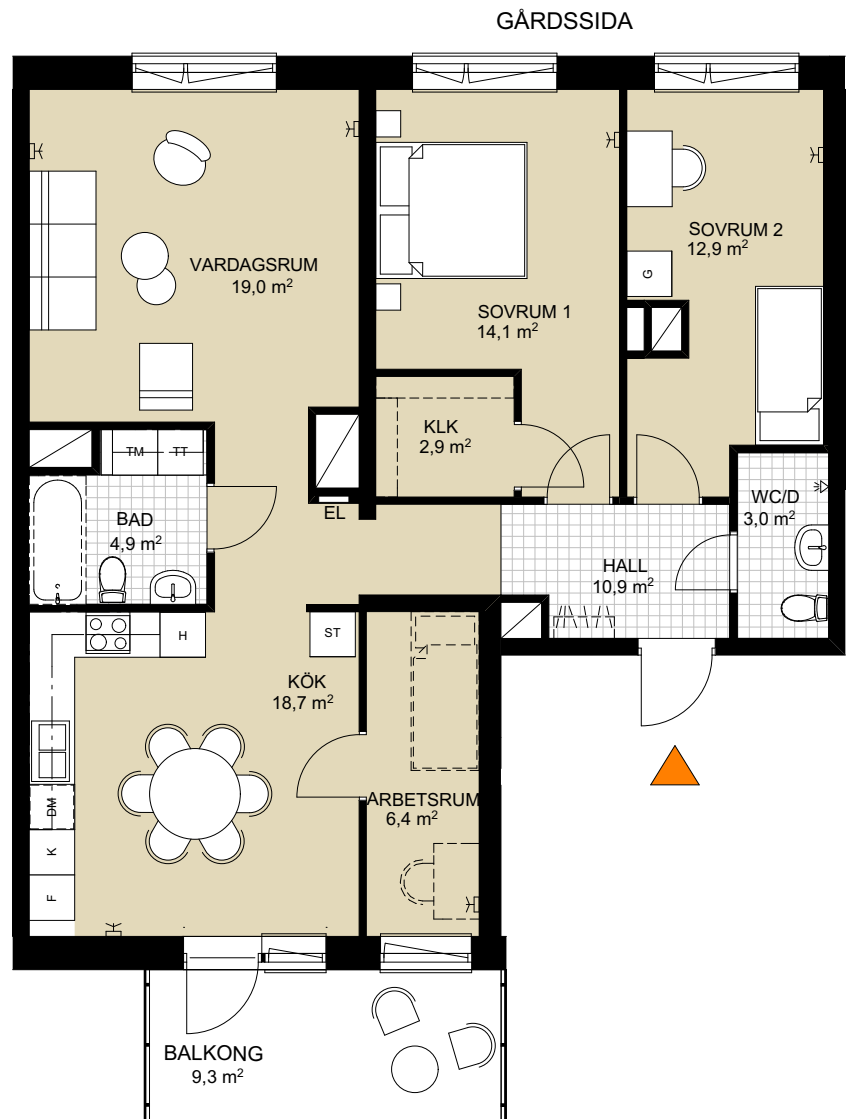

LGH nr: 46 Storkällsvägen 4A plan: 10

Rumshöjd ca 2500 mm där inget annat anges.  
Bröstningshöjd på fönster är 700 mm där  
inget annat anges.

## ÖVERSIKTSPLAN



SKALA 1:100



Med reservation för ev. ändringar.



UPPSALAHEM

Uppsala Hem AB (publ) Postadress: Box 136, 751 04 Uppsala Växel: 018-727 34 00  
Webb: www.uppsalahem.se Org.nr.: 556137-3589