

BRILLINGE

2 RoK

Lägenhetsnummer:


48, 84, 52, 88, 56, 92, 60

Boarea*: 42 m²

*Inkluderar innerväggar enl Svensk Standard

Rumsareor på planritning inkluderar ej innerväggar

K/F	Kombinerad kyl/frys
H	Högskap
DM	Förberett för diskmaskin 450 mm
G	Garderob
L	Linneskåp
ST	Städsåp
KM	Kombimaskin
	Parkett
	Klinker
	Elcentral
	Klädhängare/kapphylla
	Multimediauttag

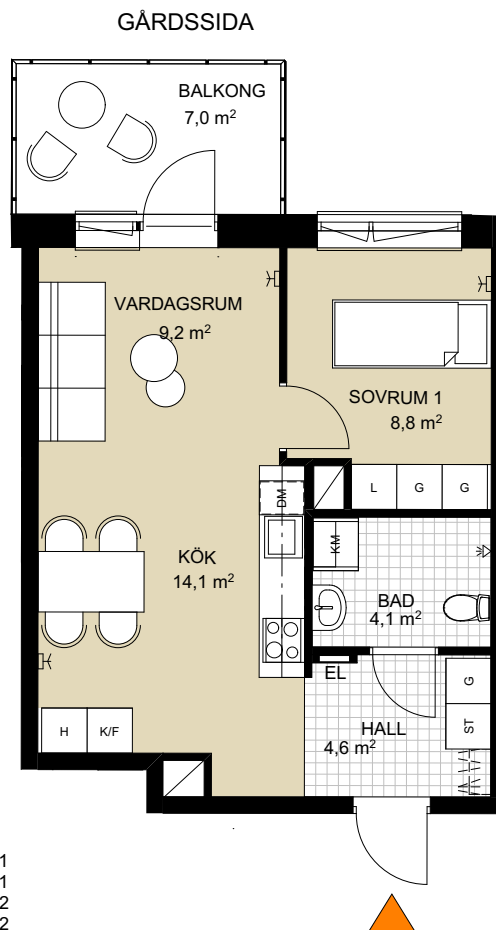

LGH nr: 48	Storkällsvägen 4A	plan: 11
LGH nr: 84	Storkällsvägen 4C	plan: 11
LGH nr: 52	Storkällsvägen 4A	plan: 12
LGH nr: 88	Storkällsvägen 4C	plan: 12
LGH nr: 56	Storkällsvägen 4A	plan: 13
LGH nr: 92	Storkällsvägen 4C	plan: 13
LGH nr: 60	Storkällsvägen 4A	plan: 14

Rumshöjd ca 2500 mm där inget annat anges.
Bröstningshöjd på fönster är 700 mm där
inget annat anges.

ÖVERSIKTSPLAN



SKALA 1:100



Med reservation för ev. ändringar.



UPPSALAHEM

Uppsalahem AB (publ) Postadress: Box 136, 751 04 Uppsala Växel: 018-727 34 00
Webb: www.upsalahem.se Org.nr.: 556137-3589