




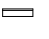
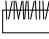
 
BRILLINGE

5 RoK

STORKÄLLSVÄGEN


Lägenhetsnummer:
97, 100, 104
Boarea*: 103 m²

*Inkluderar innerväggar enl Svensk Standard
Rumsareor på planritning inkluderar ej innerväggar


K	Kyl
F	Frys
DM	Förberett för diskmaskin 600 mm
G	Garderob
L	Linneskåp
ST	Städskåp
TM	Tvättmaskin
TT	Torktumlare
	Parkett
	Klinker
	Plats för badkar 1500 mm
	Elcentral
	Klädhängare/kapphylla
	Multimediauttag

LGH nr: 97 Storkällsvägen 4D plan: 10
 LGH nr: 100 Storkällsvägen 4D plan: 11
 LGH nr: 104 Storkällsvägen 4D plan: 12


Rumshöjd ca 2500 mm där inget annat anges.
 Bröstningshöjd på fönster är 700 mm där
 inget annat anges.

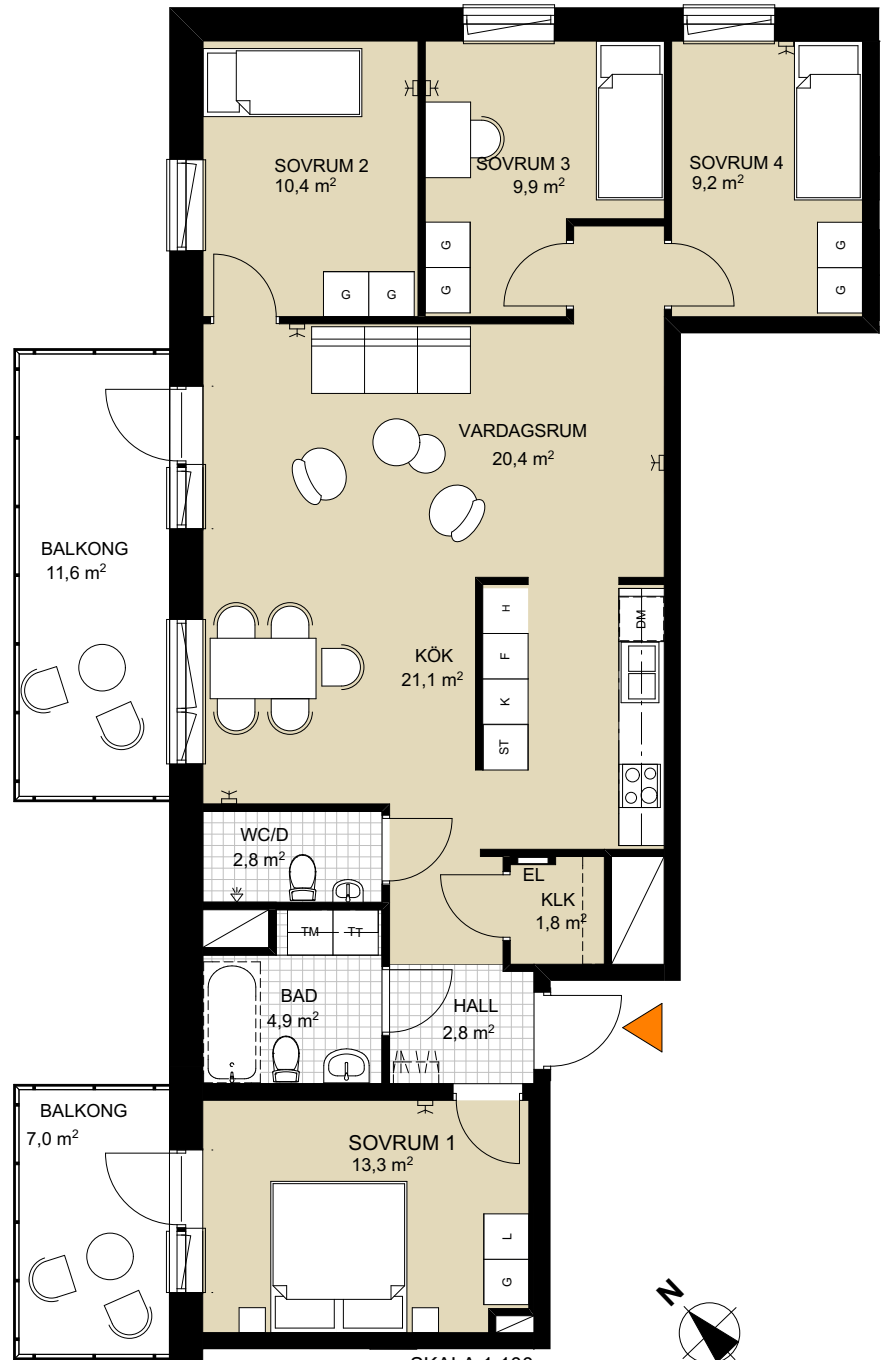

SKALA 1:100

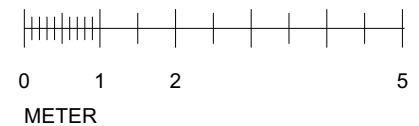

ÖVERSIKTSPLAN

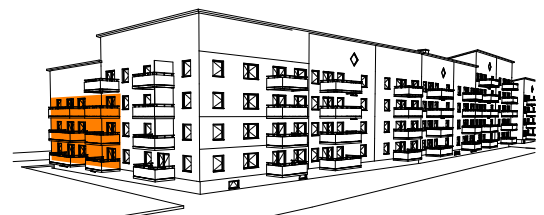

Med reservation för ev. ändringar.



UPPSALAHEM

Uppsala Hem AB (publ) Postadress: Box 136, 751 04 Uppsala Växel: 018-727 34 00
 Webb: www.upsalahem.se Org.nr.: 556137-3589